


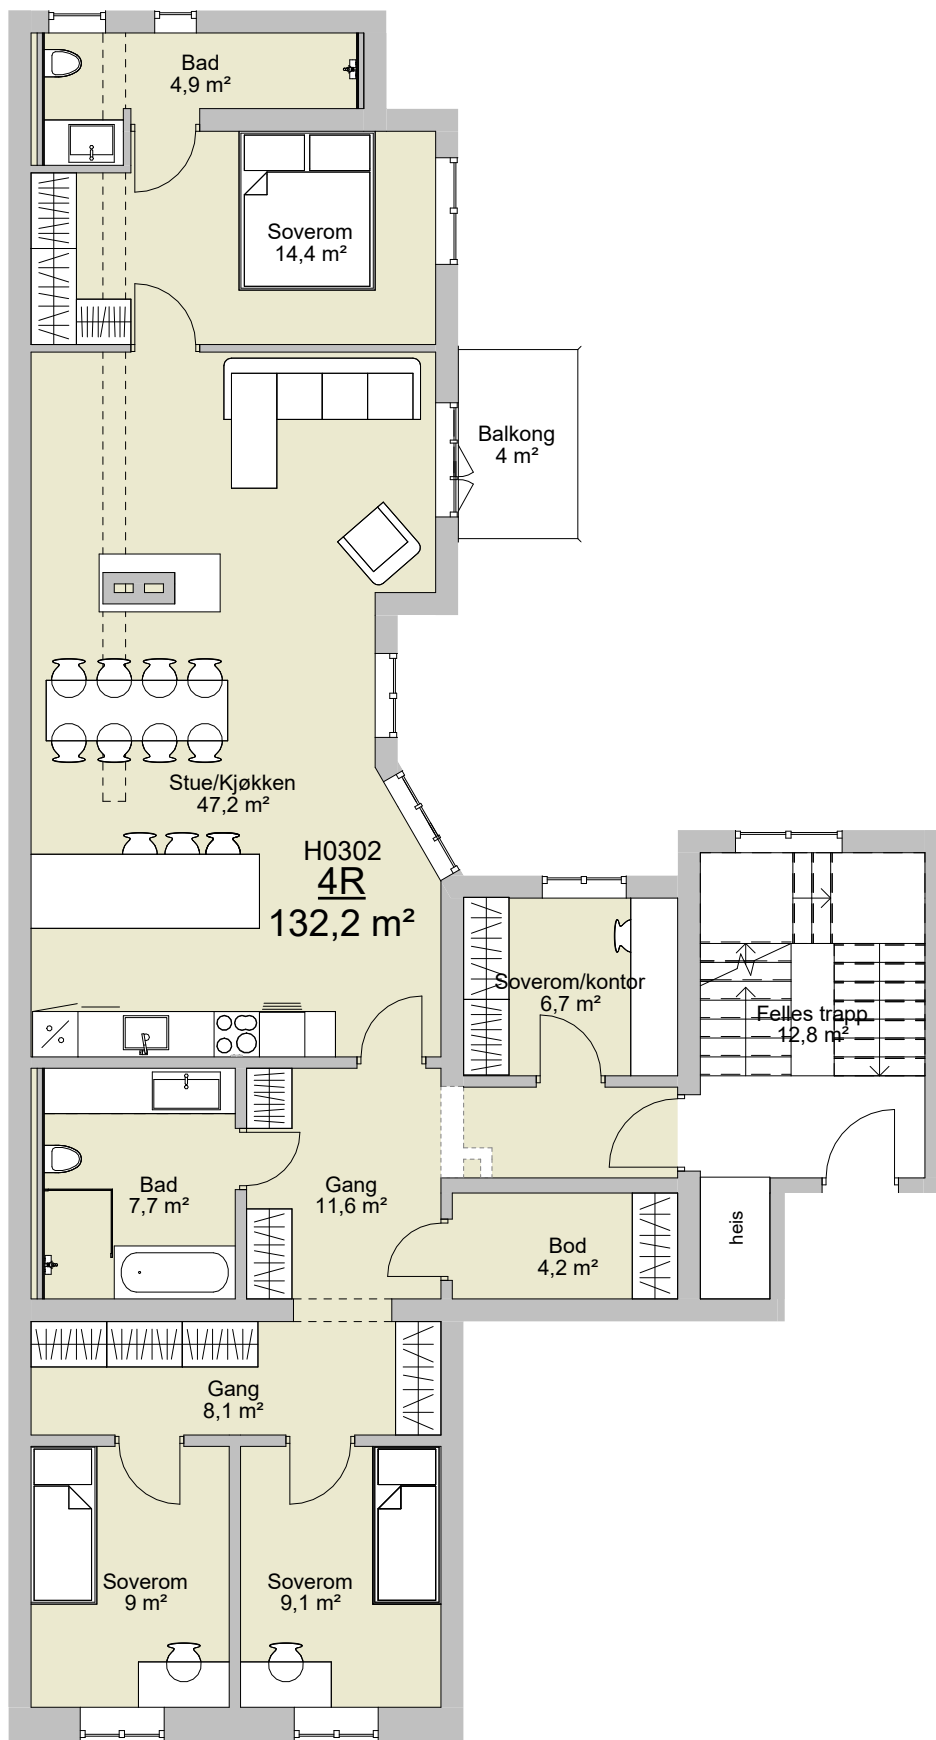

Prosjekt: Nordahl Bruns gate 5	Prosjektnr: C24037	Tegn.navn: H0302	Format: A4
Status: Salgstegning	Dato: 08/10/26	Tegn.nr: A-26-00-302	

COERA